




C/ ARQUIMEDES 2, TERRASSA

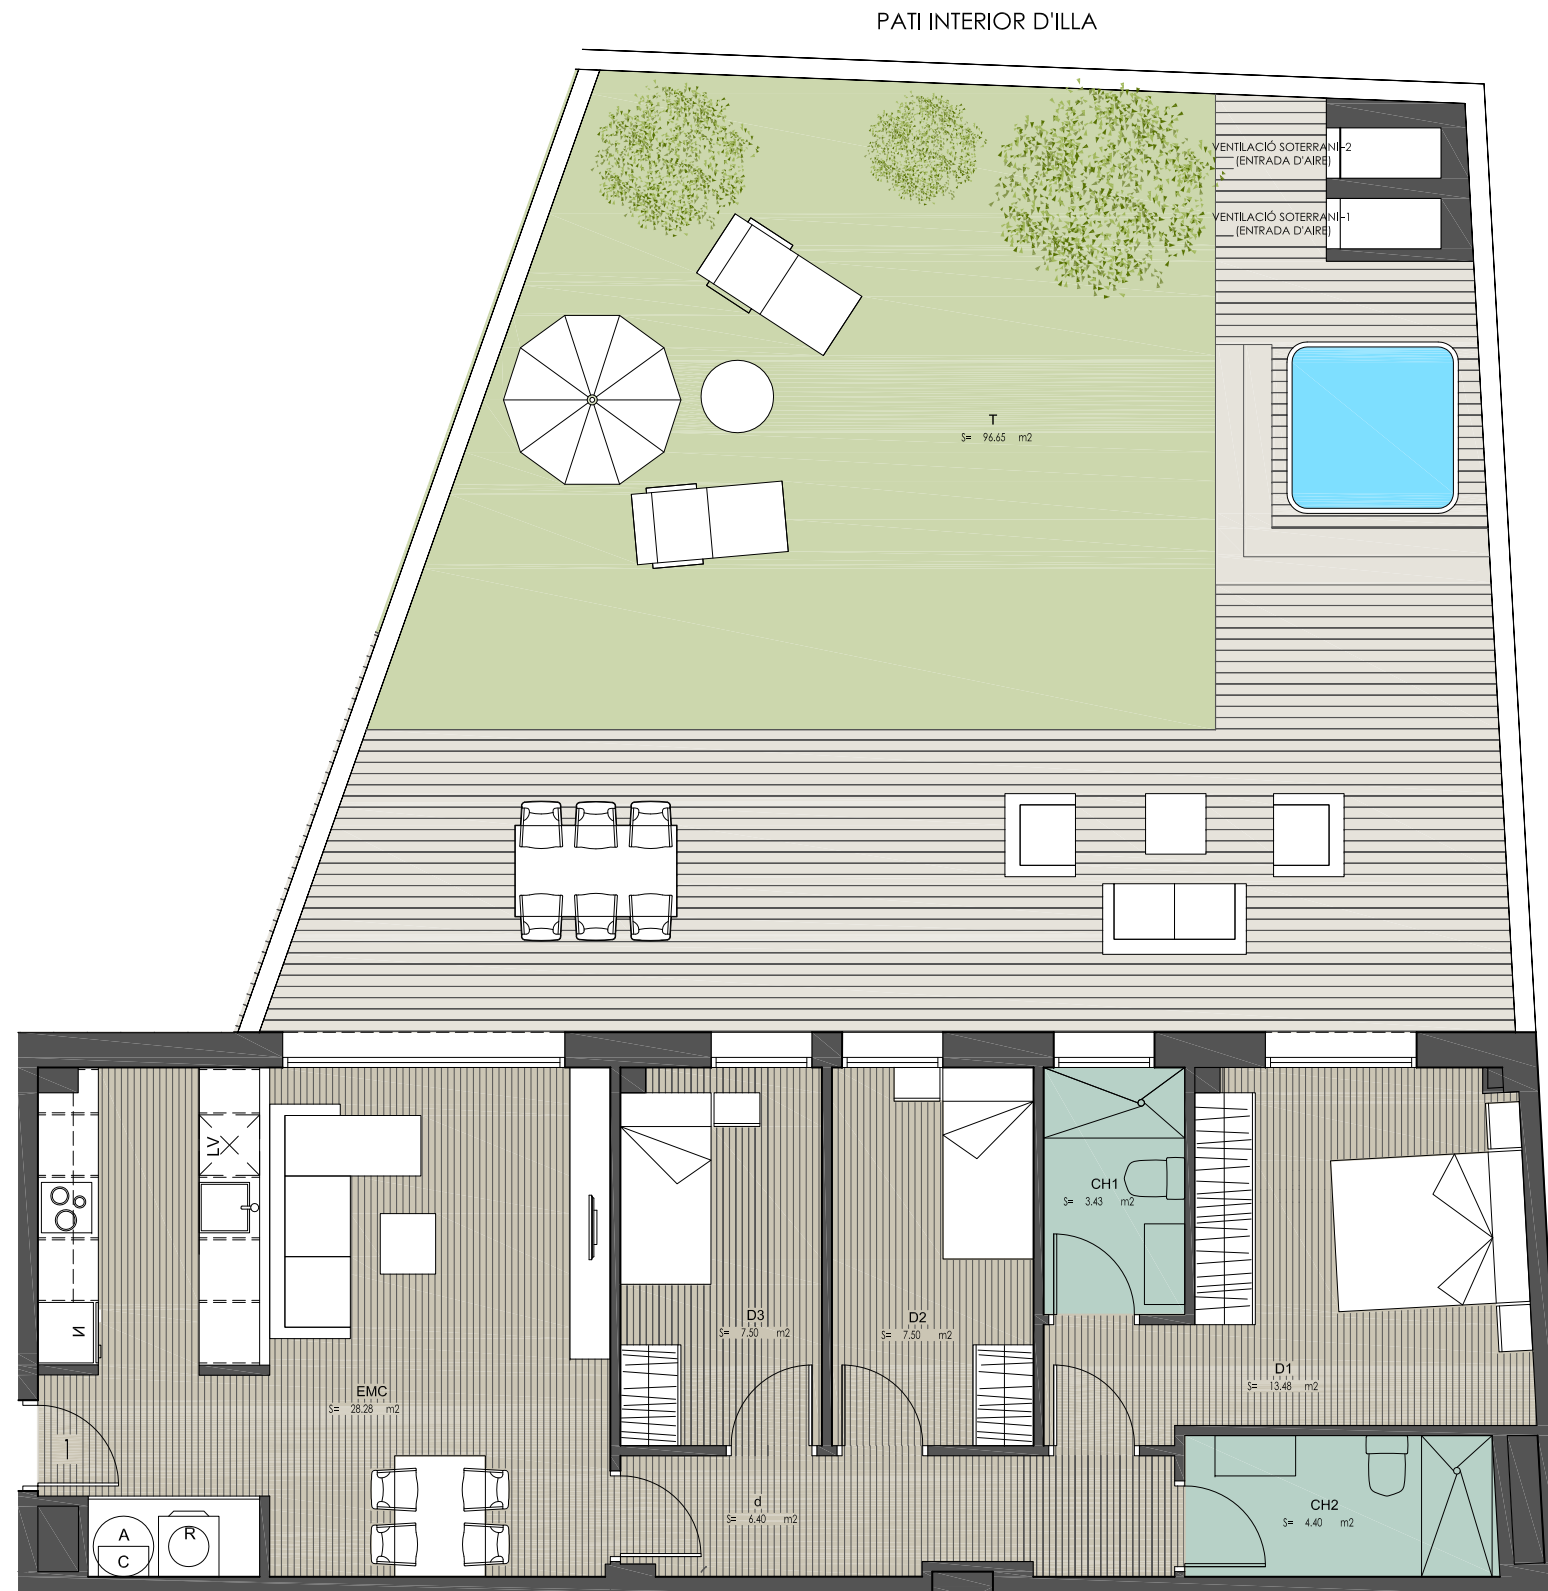

PLANTA 1, PORTA 1 (1-1) TIPUS 3D

QUADRE SUPERFÍCIES ÚTILS HABITATGE 1-1


Estar-Menjador	28.28 m2
Distribuïdor	6.40 m2
Dormitori 1	13.48 m2
Dormitori 2	7.50 m2
Dormitori 3	7.50 m2
Bany 1	3.43 m2
Bany 2	4.40 m2

SUPERFÍCIE ÚTIL INTERIOR 70.99 m2

SUPERFÍCIE CONSTRUÏDA 83.10 m2

Terrassa 96.65 m2

PLANTA PRIMERA

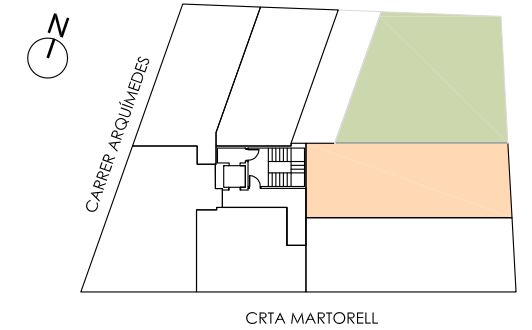

Arquitectura i gestió



AQUEST PLÀNOL ÉS INFORMATIU I NO CONSTITUEIX UN DOCUMENT CONTRACTUAL. MIDES I DISTRIBUCIÓ ORIENTATIVES SUBJECTES A VARIACIONS SOTMESES A LES NECESSITATS D'EXECUCIÓ DE L'OBRA. DISTRIBUCIÓ DE MOBILIARI REALITZADA A EFECTES DECORATIUS I NO FORMEN PART DE L'HABITATGE. (DES 2019)

