




C/ ARQUIMEDES 2, TERRASSA

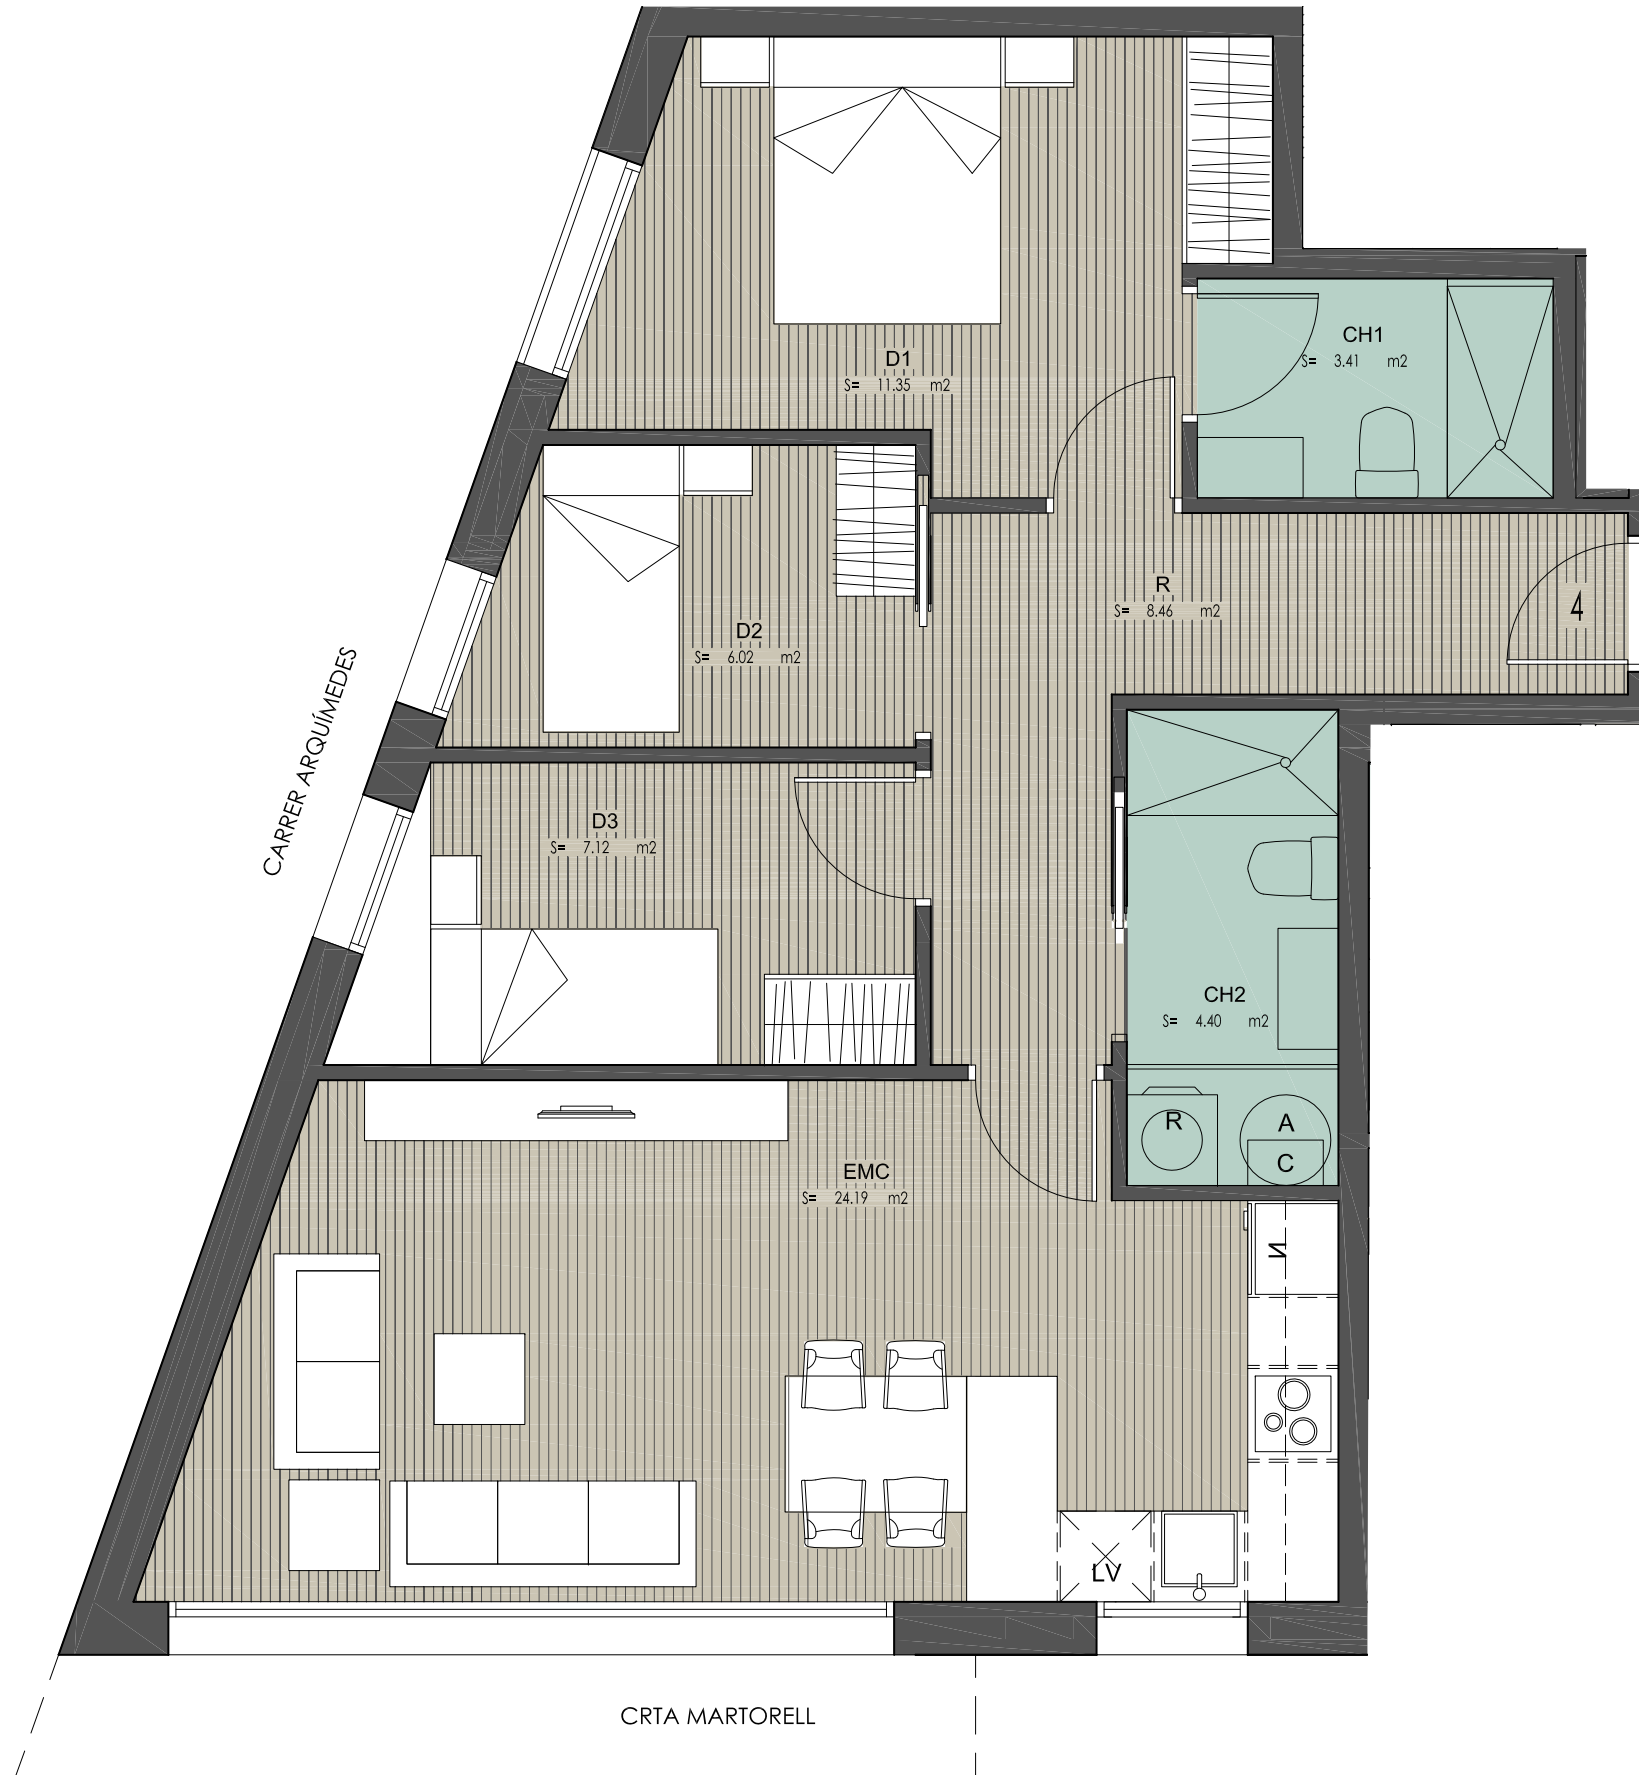

PLANTA 1, PORTA 4 (1-4) TIPUS 3D


QUADRE SUPERFÍCIES ÚTILS HABITATGE 1- 4

Estar-Menjador-Cuina	24.19 m2
Rebedor	8.46 m2
Dormitori 1	11.35 m2
Dormitori 2	6.02 m2
Dormitori 3	7.12 m2
Bany 1	3.41 m2
Bany 2	4.40 m2

SUPERFÍCIE ÚTIL INTERIOR 64.95 m2

SUPERFÍCIE CONSTRUÏDA 76.26 m2

PLANTA PRIMERA

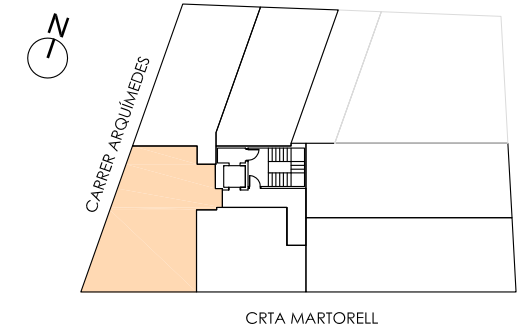

Arquitectura i gestió



AQUEST PLÀNOL ÉS INFORMATIU I NO CONSTITUEIX UN DOCUMENT CONTRACTUAL. MIDES I DISTRIBUCIÓ ORIENTATIVES SUBJECTES A VARIACIONS SOTMESES A LES NECESSITATS D'EXECUCIÓ DE L'OBRA. DISTRIBUCIÓ DE MOBILIARI REALITZADA A EFECTES DECORATIUS I NO FORMEN PART DE L'HABITATGE. (DES 2019)

