




C/ ARQUIMEDES 2, TERRASSA

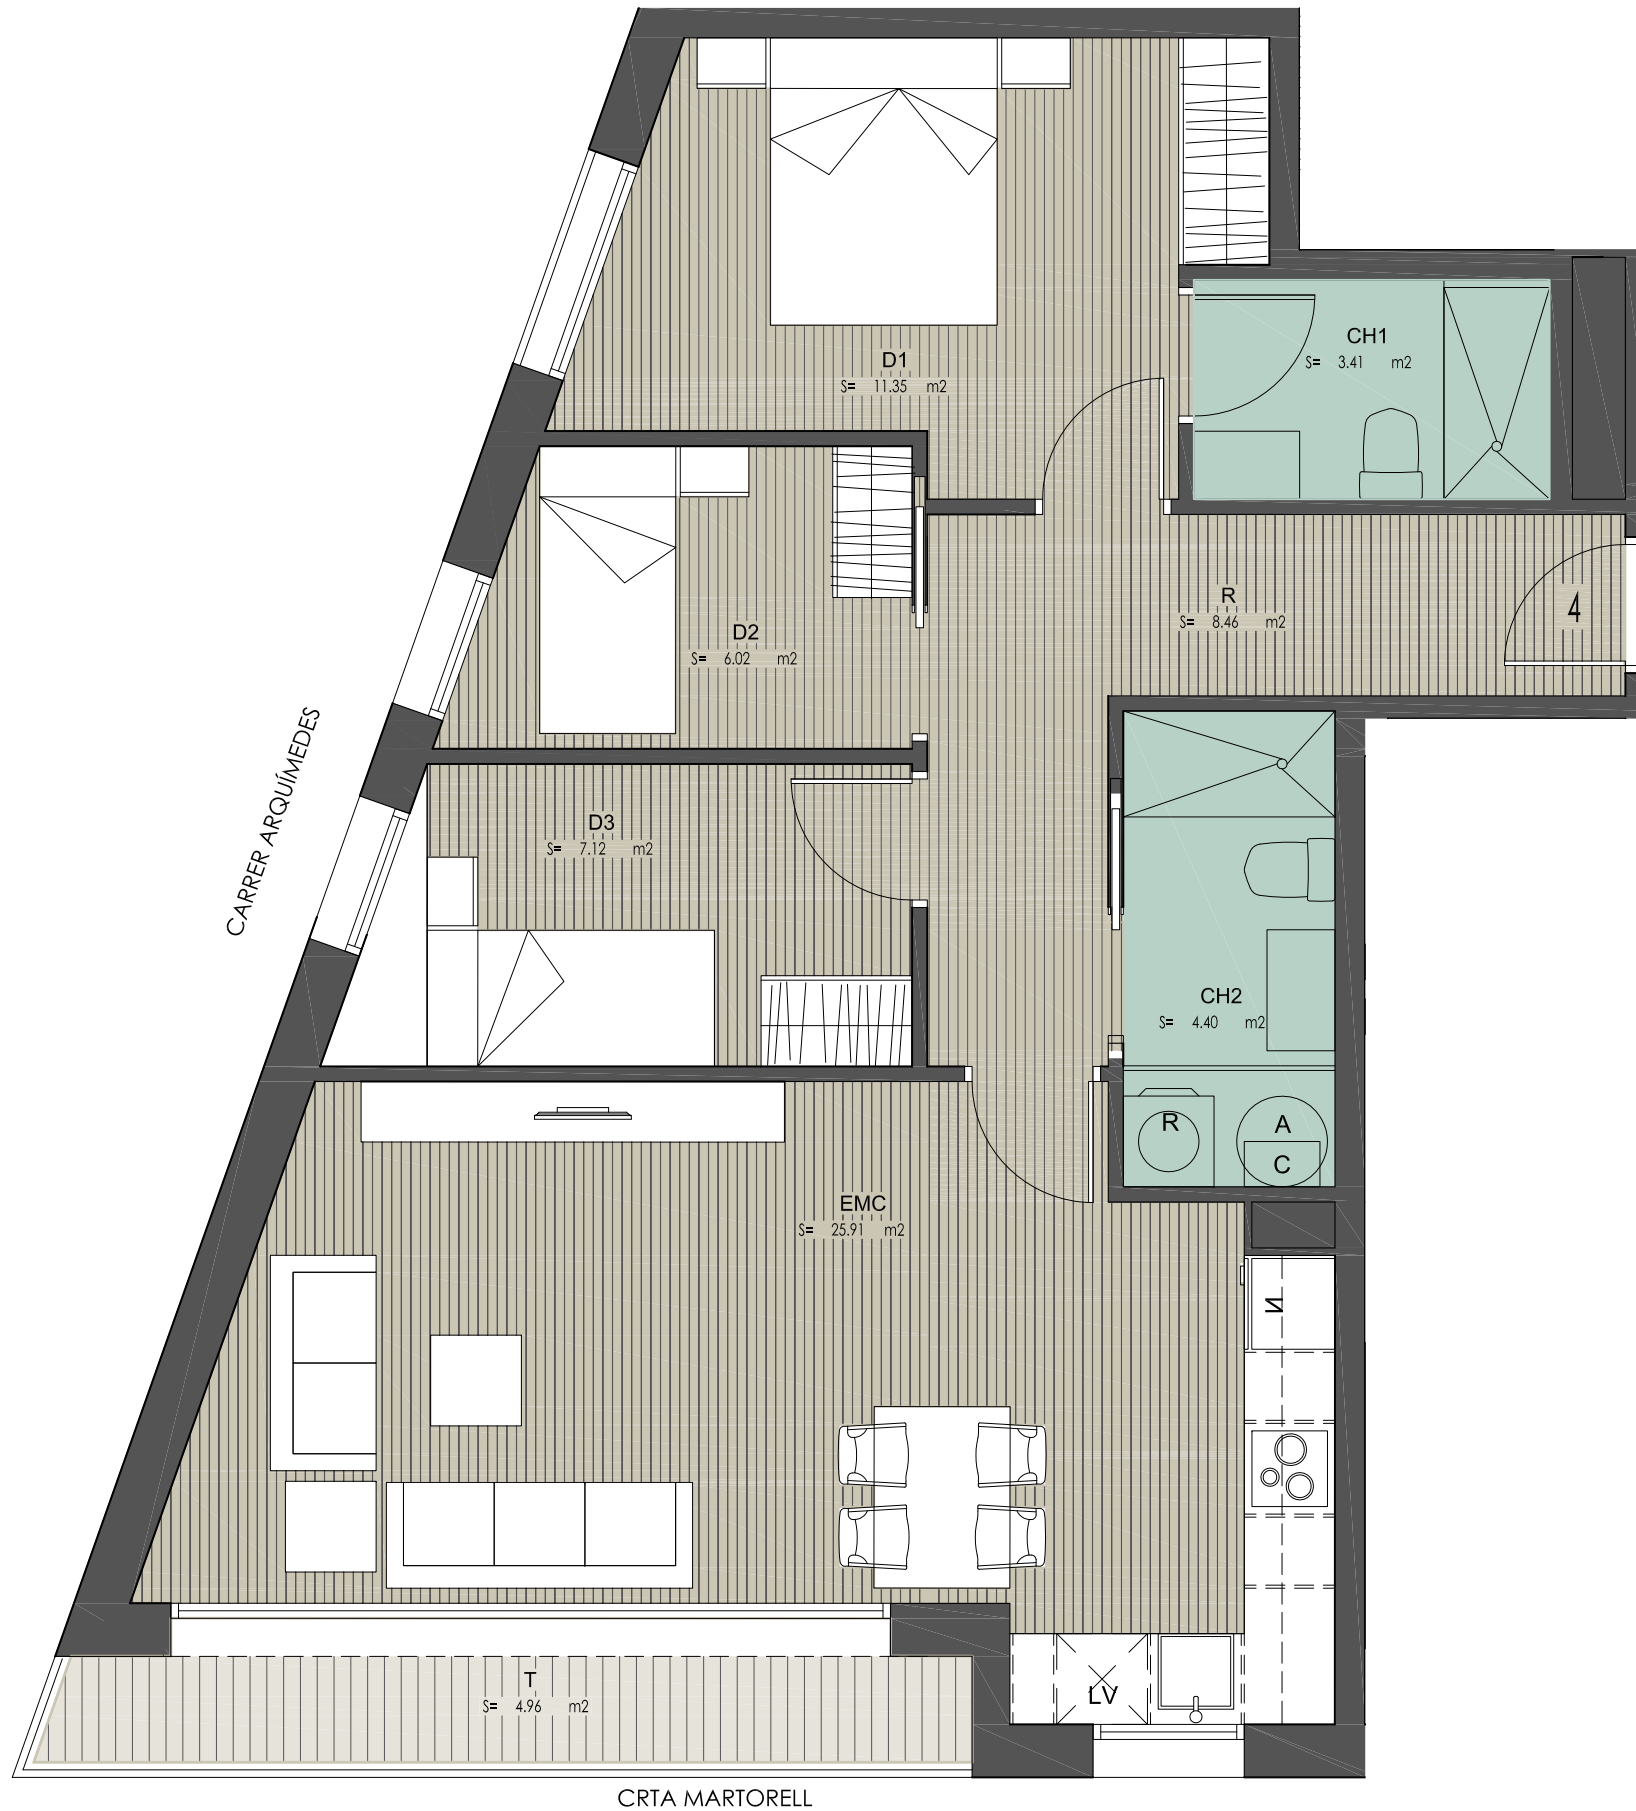

PLANTA 2, PORTA 4 (2-4) TIPUS 3D

QUADRE SUPERFÍCIES ÚTILS HABITATGE 2- 4


Estar-Menjador-Cuina	25.91 m2
Rebedor	8.46 m2
Dormitori 1	11.35 m2
Dormitori 2	6.02 m2
Dormitori 3	7.12 m2
Bany 1	3.41 m2
Bany 2	4.40 m2

SUPERFÍCIE ÚTIL INTERIOR 66.67 m2

SUPERFÍCIE CONSTRUÏDA 78.26 m2

Blacó 4.96 m2

PLANTA SEGONA

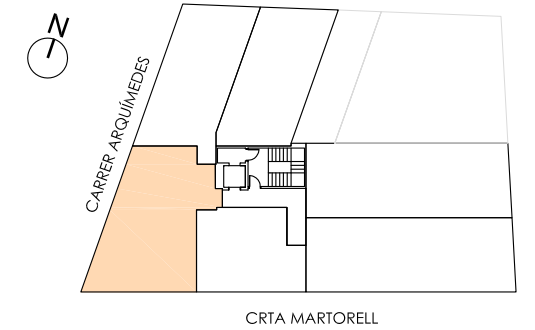

Arquitectura i gestió



AQUEST PLÀNOL ÉS INFORMATIU I NO CONSTITUEIX UN DOCUMENT CONTRACTUAL. MIDES I DISTRIBUCIÓ ORIENTATIVES SUBJECTES A VARIACIONS SOTMESES A LES NECESSITATS D'EXECUCIÓ DE L'OBRA. DISTRIBUCIÓ DE MOBILIARI REALITZADA A EFECTES DECORATIUS I NO FORMEN PART DE L'HABITATGE. (DES 2019)

