




C/ ARQUIMEDES 2, TERRASSA


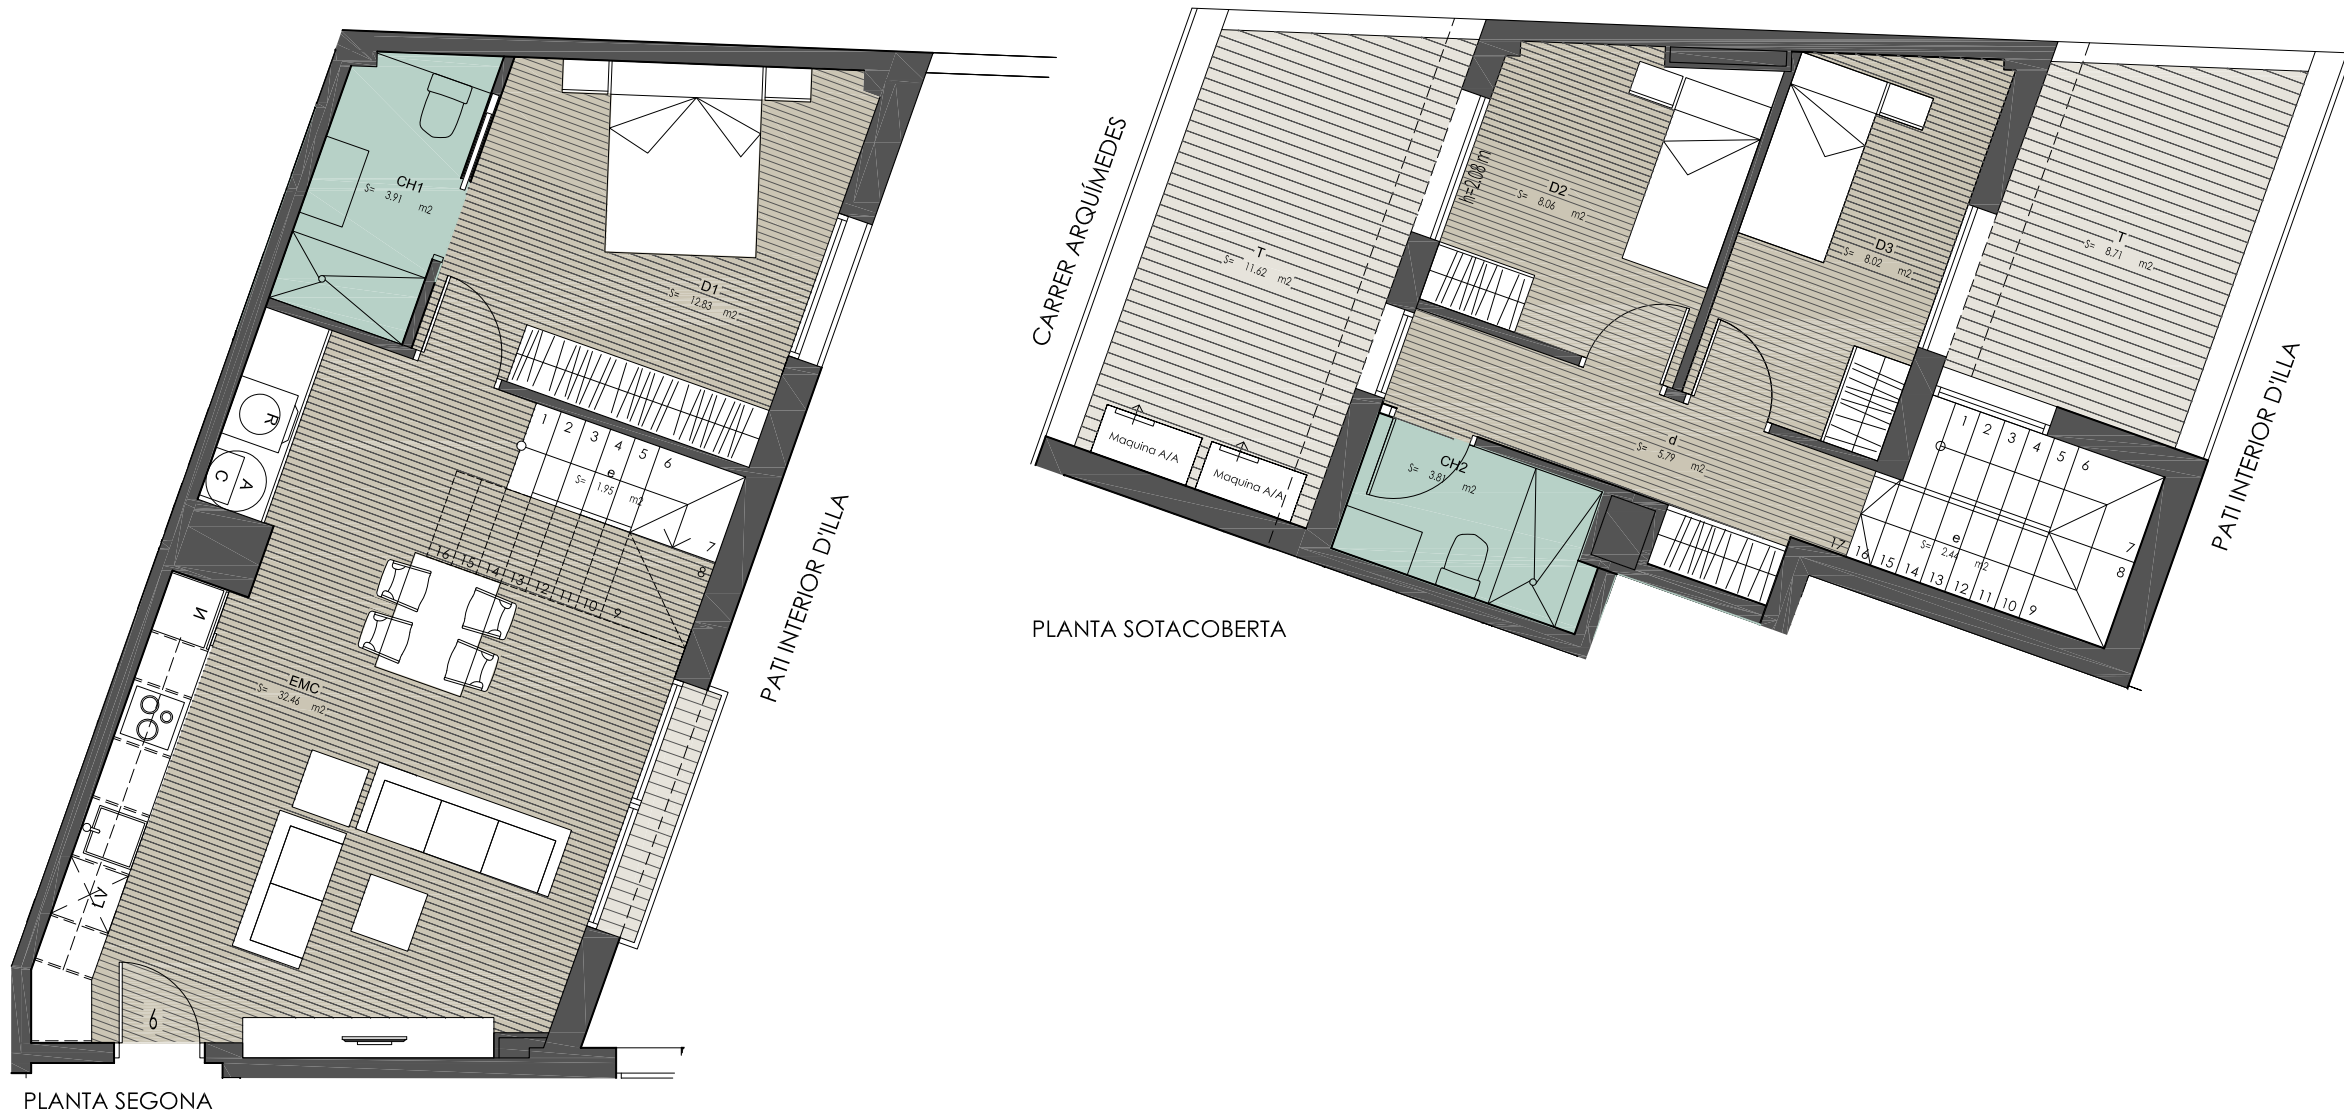


PLANTA 2, PORTA 6 (2-6) TIPUS DUPLEX 3D


QUADRE SUPERFÍCIES ÚTILS HABITATGE 2- 6

PLANTA SEGONA	
Estar-Menjador-Cuina	32.46 m2
Dormitori 1	12.83 m2
Bany 1	3.91 m2
Escala	1.95 m2
PLANTA SOTACOBERTA	
Dormitori 2	8.06 m2
Dormitori 3	8.02 m2
Distribuidor	5.79 m2
Bany 2	3.81 m2
Escala	2.44 m2

SUPERFÍCIE ÚTIL INTERIOR	79.27 m2
SUPERFÍCIE CONSTRUÏDA	93.50 m2
Terrassa	11.62 m2
Terrassa	8.71 m2

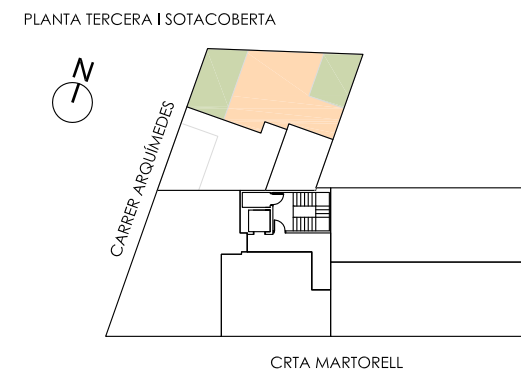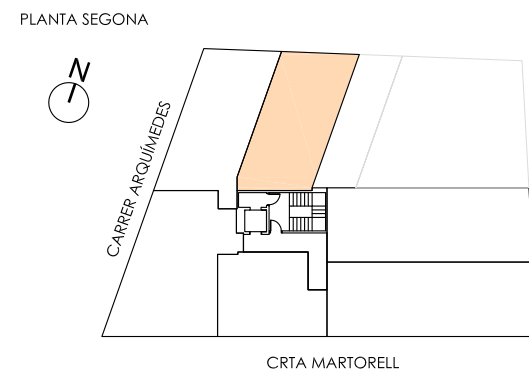

AQUEST PLÀNOL ÉS INFORMATIU I NO CONSTITUEIX UN DOCUMENT CONTRACTUAL. MIDES I DISTRIBUCIÓ ORIENTATIVES SUBJECTES A VARIACIONS SOTMESES A LES NECESSITATS D'EXECUCIÓ DE L'OBRA. DISTRIBUCIÓ DE MOBILIARI REALITZADA A EFECTES DECORATIUS I NO FORMEN PART DE L'HABITATGE. (DES 2019)

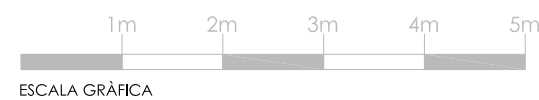

Arquitectura i gestió

