




C/ ARQUIMEDES 2, TERRASSA

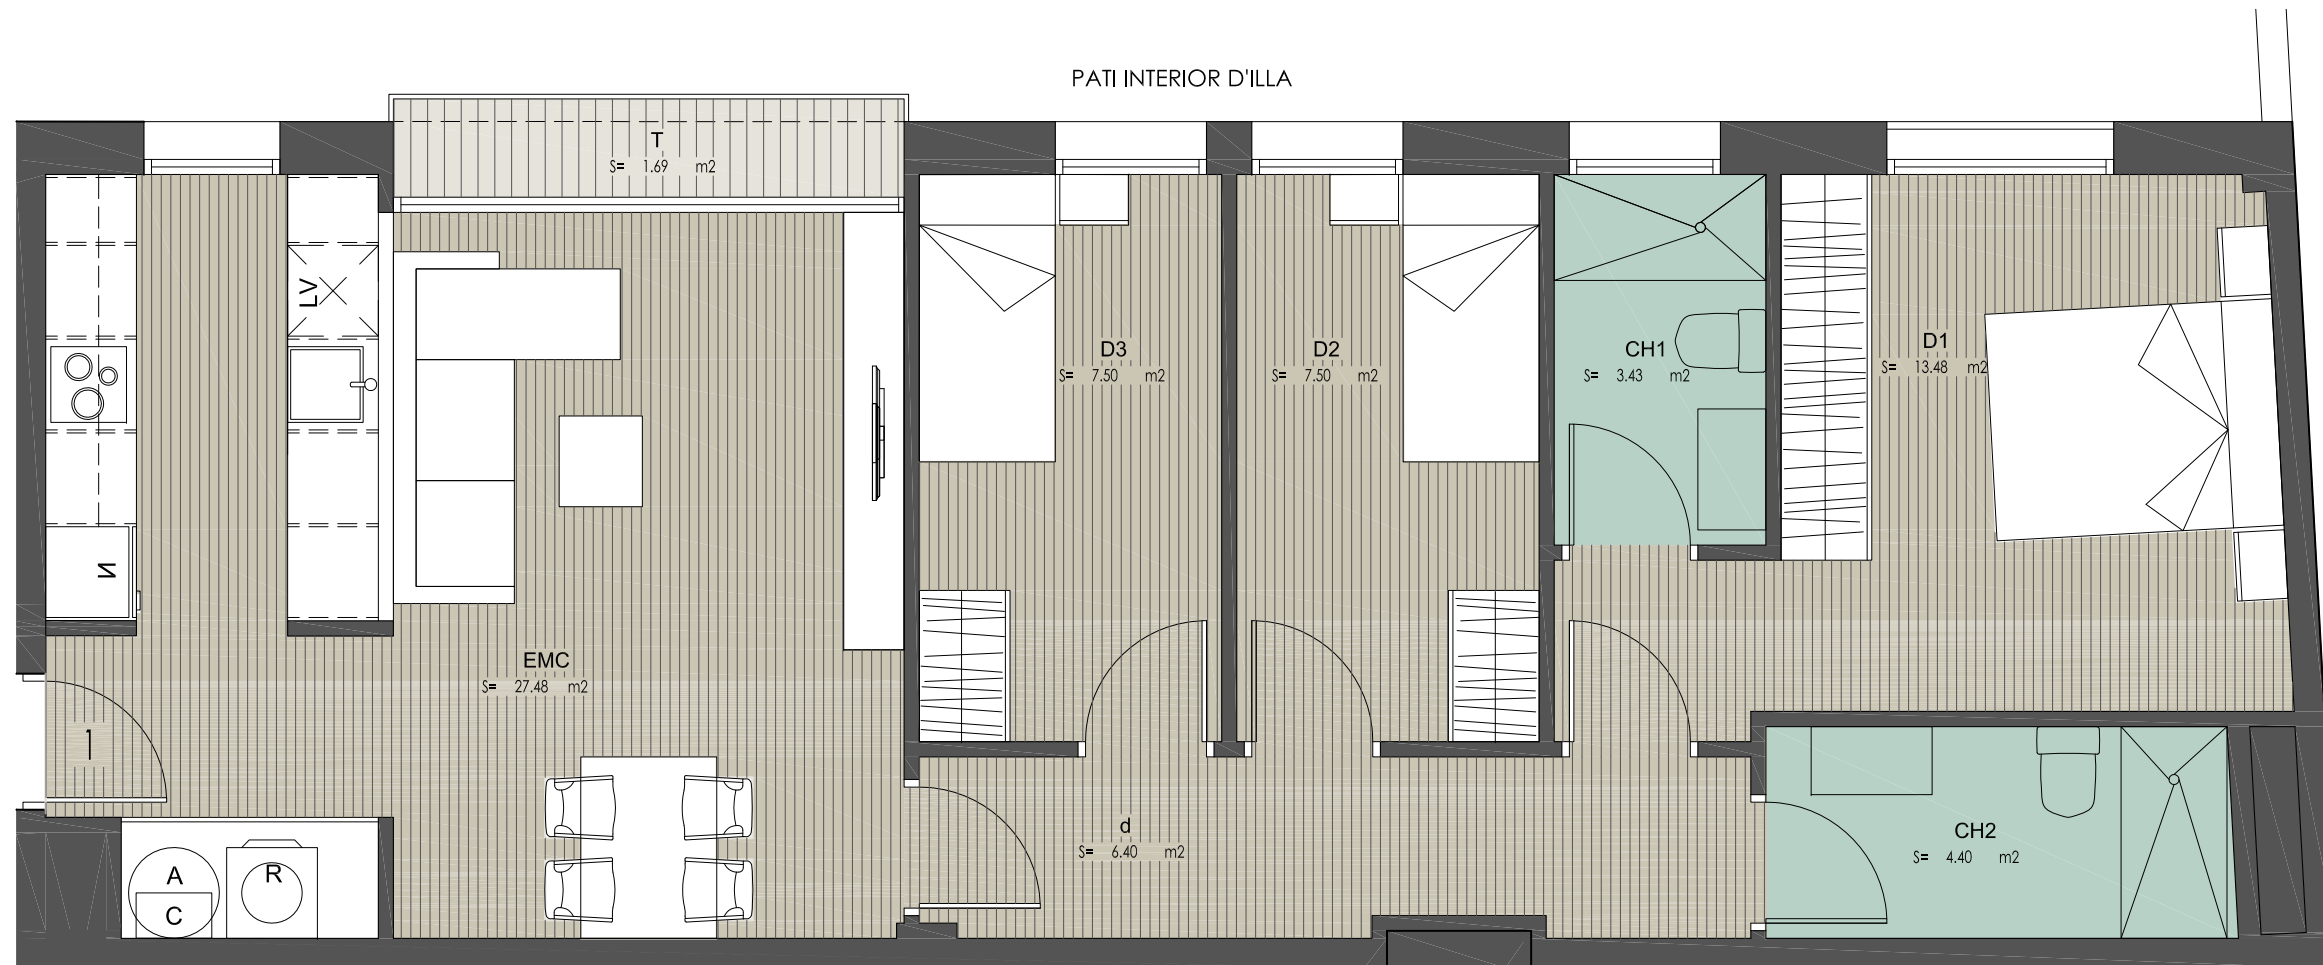


PLANTA 3, PORTA 1 (3-1) TIPUS 3D

QUADRE SUPERFÍCIES ÚTILS HABITATGE 3-1

Estar-Menjador	27.48 m2
Distribuidor	6.40 m2
Dormitori 1	13.48 m2
Dormitori 2	7.50 m2
Dormitori 3	7.50 m2
Bany 1	3.43 m2
Bany 2	4.40 m2
<hr/>	
SUPERFÍCIE ÚTIL INTERIOR	70.19 m2
SUPERFÍCIE CONSTRUÏDA	81.41 m2
Balcó	1.69 m2

PLANTA TERCERA I SOTACOBERTA

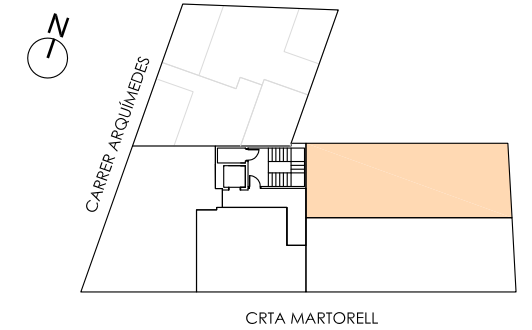

AQUEST PLÀNOL ÉS INFORMATIU I NO CONSTITUEIX UN DOCUMENT CONTRACTUAL. MIDES I DISTRIBUCIÓ ORIENTATIVES SUBJECTES A VARIACIONS SOTMESES A LES NECESSITATS D'EXECUCIÓ DE L'OBRA. DISTRIBUCIÓ DE MOBILIARI REALITZADA A EFECTES DECORATIUS I NO FORMEN PART DE L'HABITATGE. (DES 2019)



Arquitectura i gestió

