




**C/ ARQUIMEDES 2, TERRASSA**

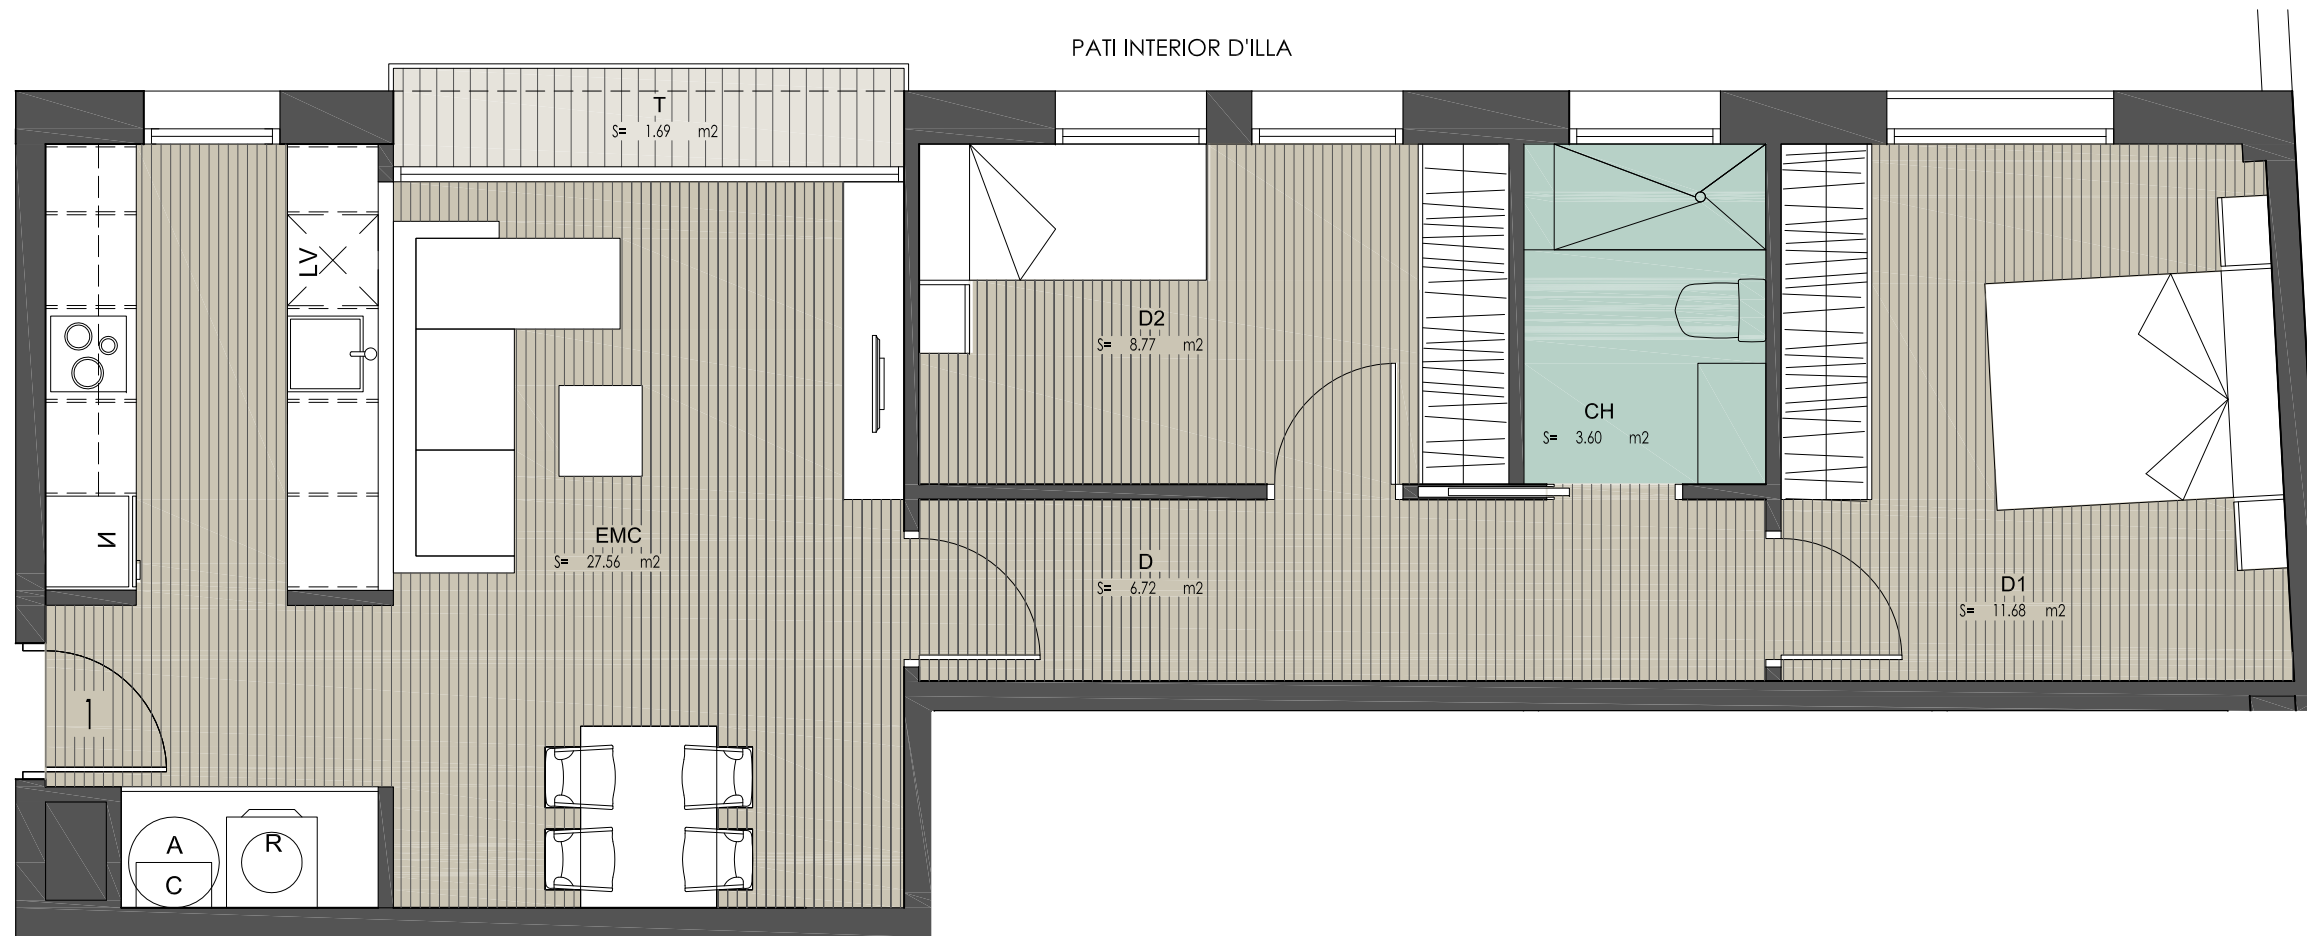

**PLANTA 4, PORTA 1 (4-1) TIPUS 2D**

**QUADRE SUPERFÍCIES ÚTILS HABITATGE 4-1**


Estar-Menjador	27.56 m2
Distribuidor	6.72 m2
Dormitori 1	11.68 m2
Dormitori 2	8.77 m2
Bany 1	3.60 m2

SUPERFÍCIE ÚTIL INTERIOR 58.33 m2

**SUPERFÍCIE CONSTRUÏDA 66.90 m2**

Balcó 1.69 m2

PLANTA QUARTA

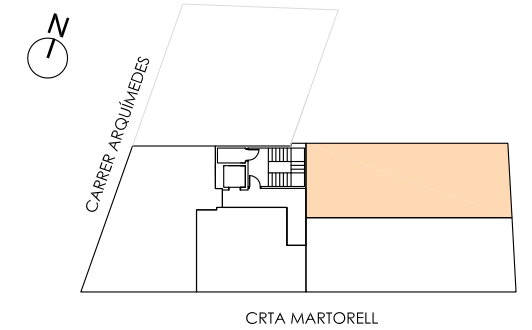

Arquitectura i gestió



AQUEST PLÀNOL ÉS INFORMATIU I NO CONSTITUEIX UN DOCUMENT CONTRACTUAL. MIDES I DISTRIBUCIÓ ORIENTATIVES SUBJECTES A VARIACIONS SOTMESES A LES NECESSITATS D'EXECUCIÓ DE L'OBRA. DISTRIBUCIÓ DE MOBILIARI REALITZADA A EFECTES DECORATIUS I NO FORMEN PART DE L'HABITATGE. (DES 2019)

